


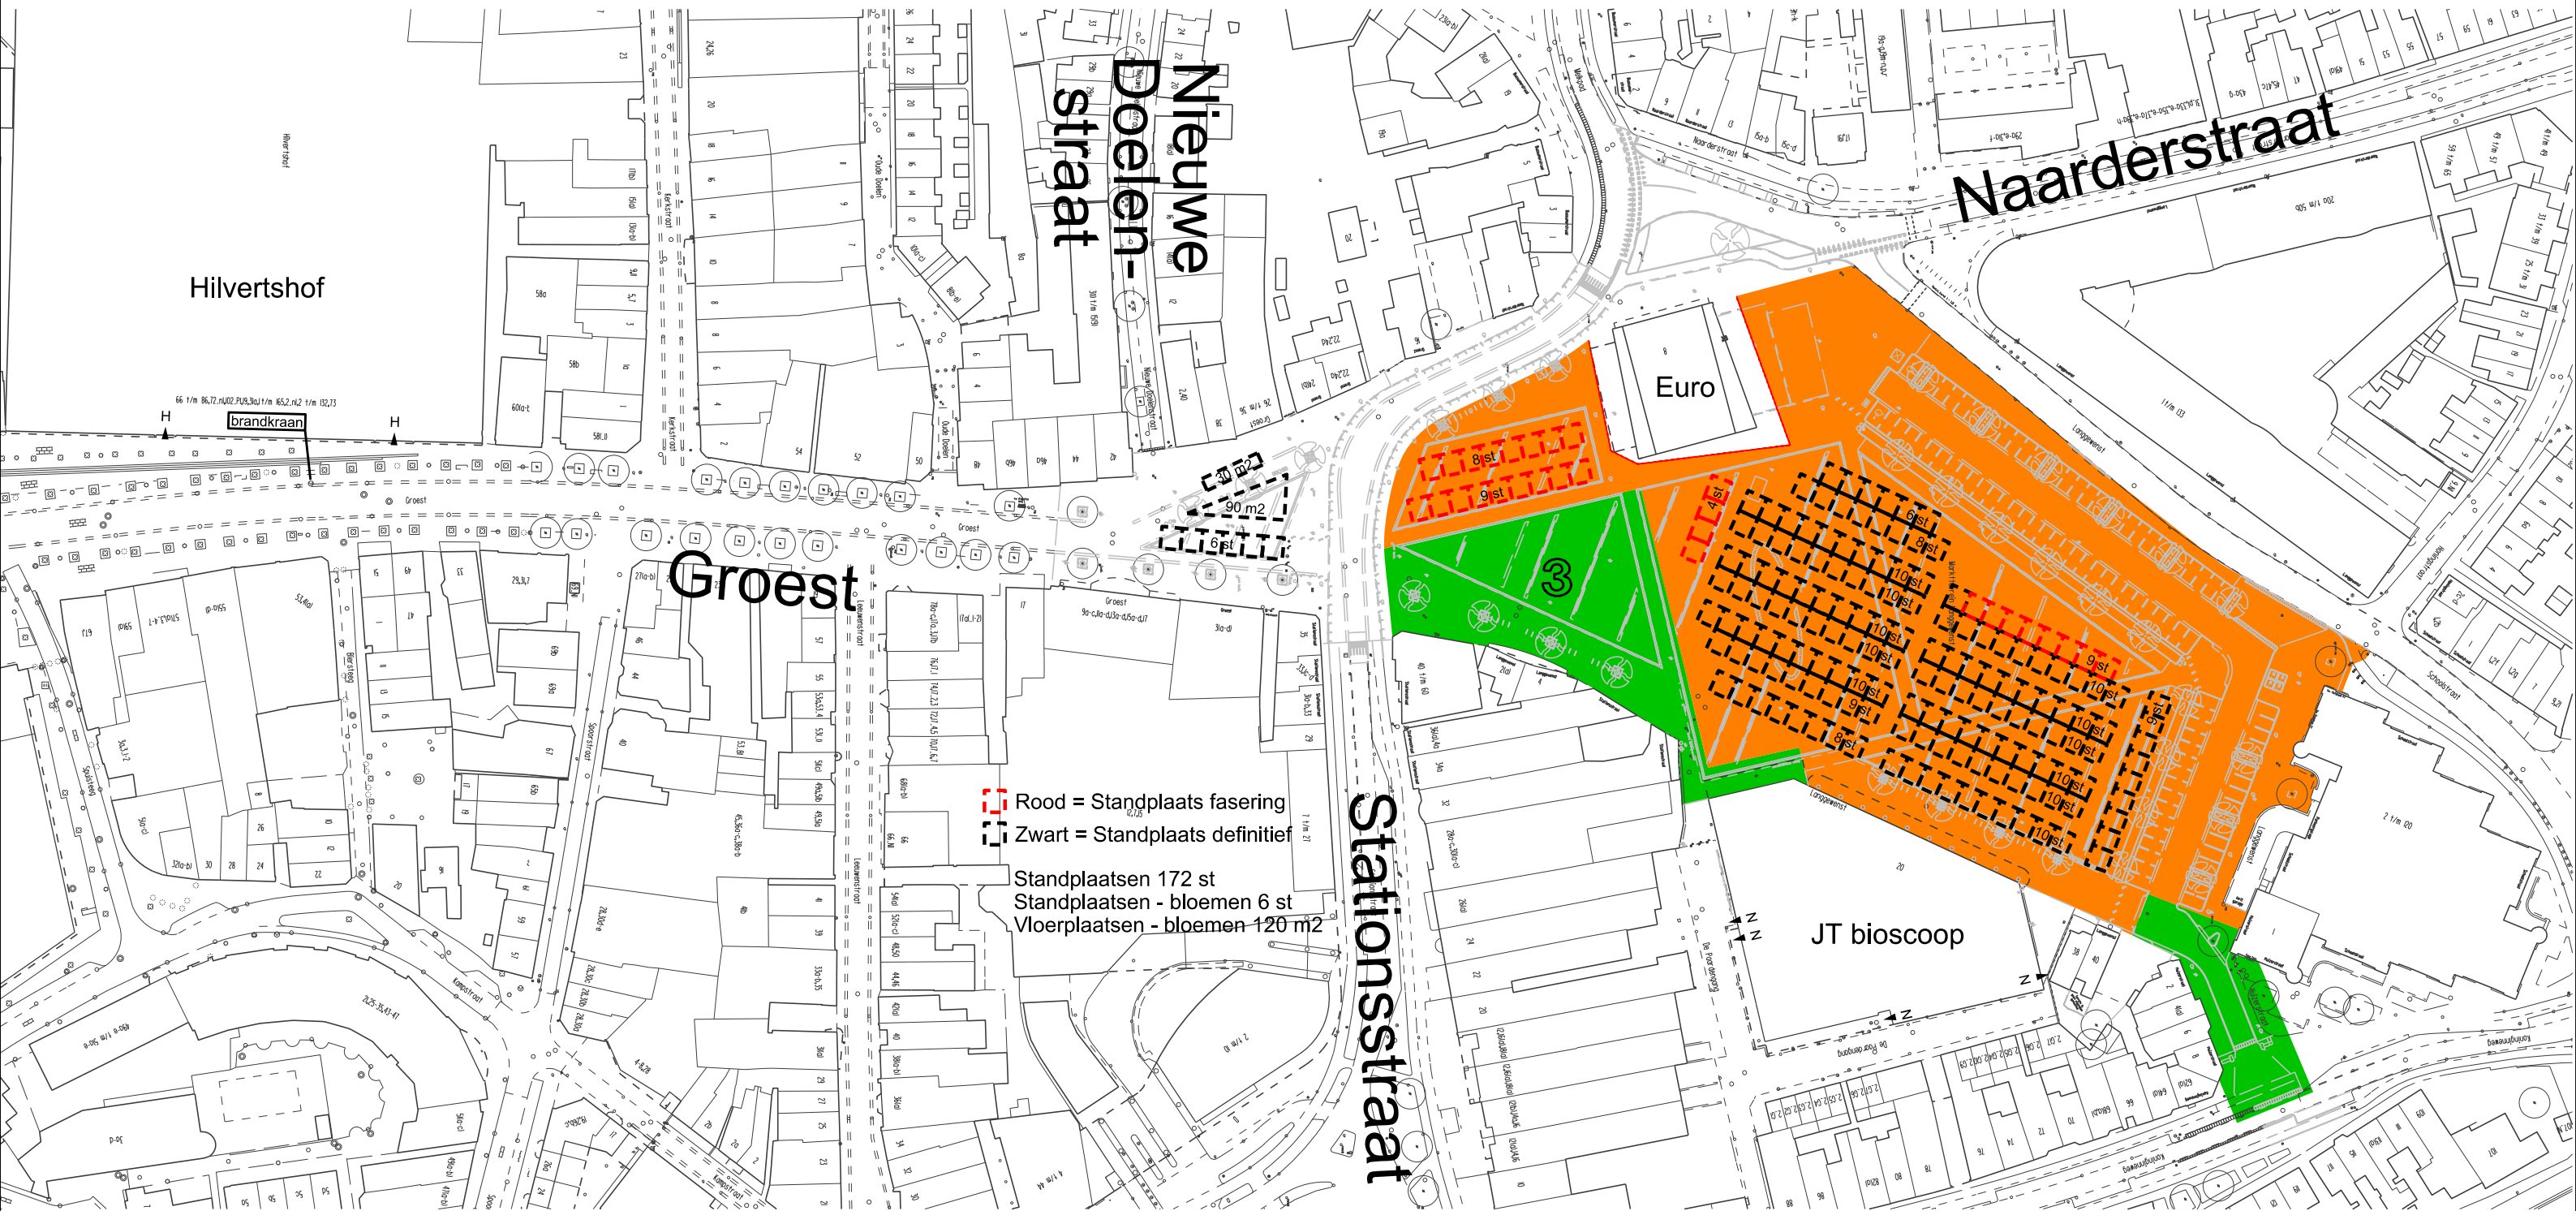

3 OOST-WEST (2016), week 44 t/m 52
gedeelte Huizerstraat, week 44 t/m 46

Voorbereiding en Uitvoering

Openbare Ruimte GEMEENTE HILVERSUM

DUODPARK 1 1217 JE HILVERSUM - POSTBUS 9900 1201 GM HILVERSUM

PROJECT: Fasering tijdelijke markt tijdens werkzaamheden 2016 (WERKVAK3)

SITUERING: Groest en Langgewest

TEK.NR.: 1424.93

BLADNR.: 1 VAN 1

FORMAAT: A1 - 594x1050

SCHAAL: 1 : 500

ONDERWERP: Fasering markt

CATEGORIE: Tijdelijk

GETEKEND: M. Schurink

INITIALEN

WUZ.1

WUZ.2

WUZ.3

DATUM:

08-10-2015

06-11-2015

-

AUSKOORD CHIEF: