


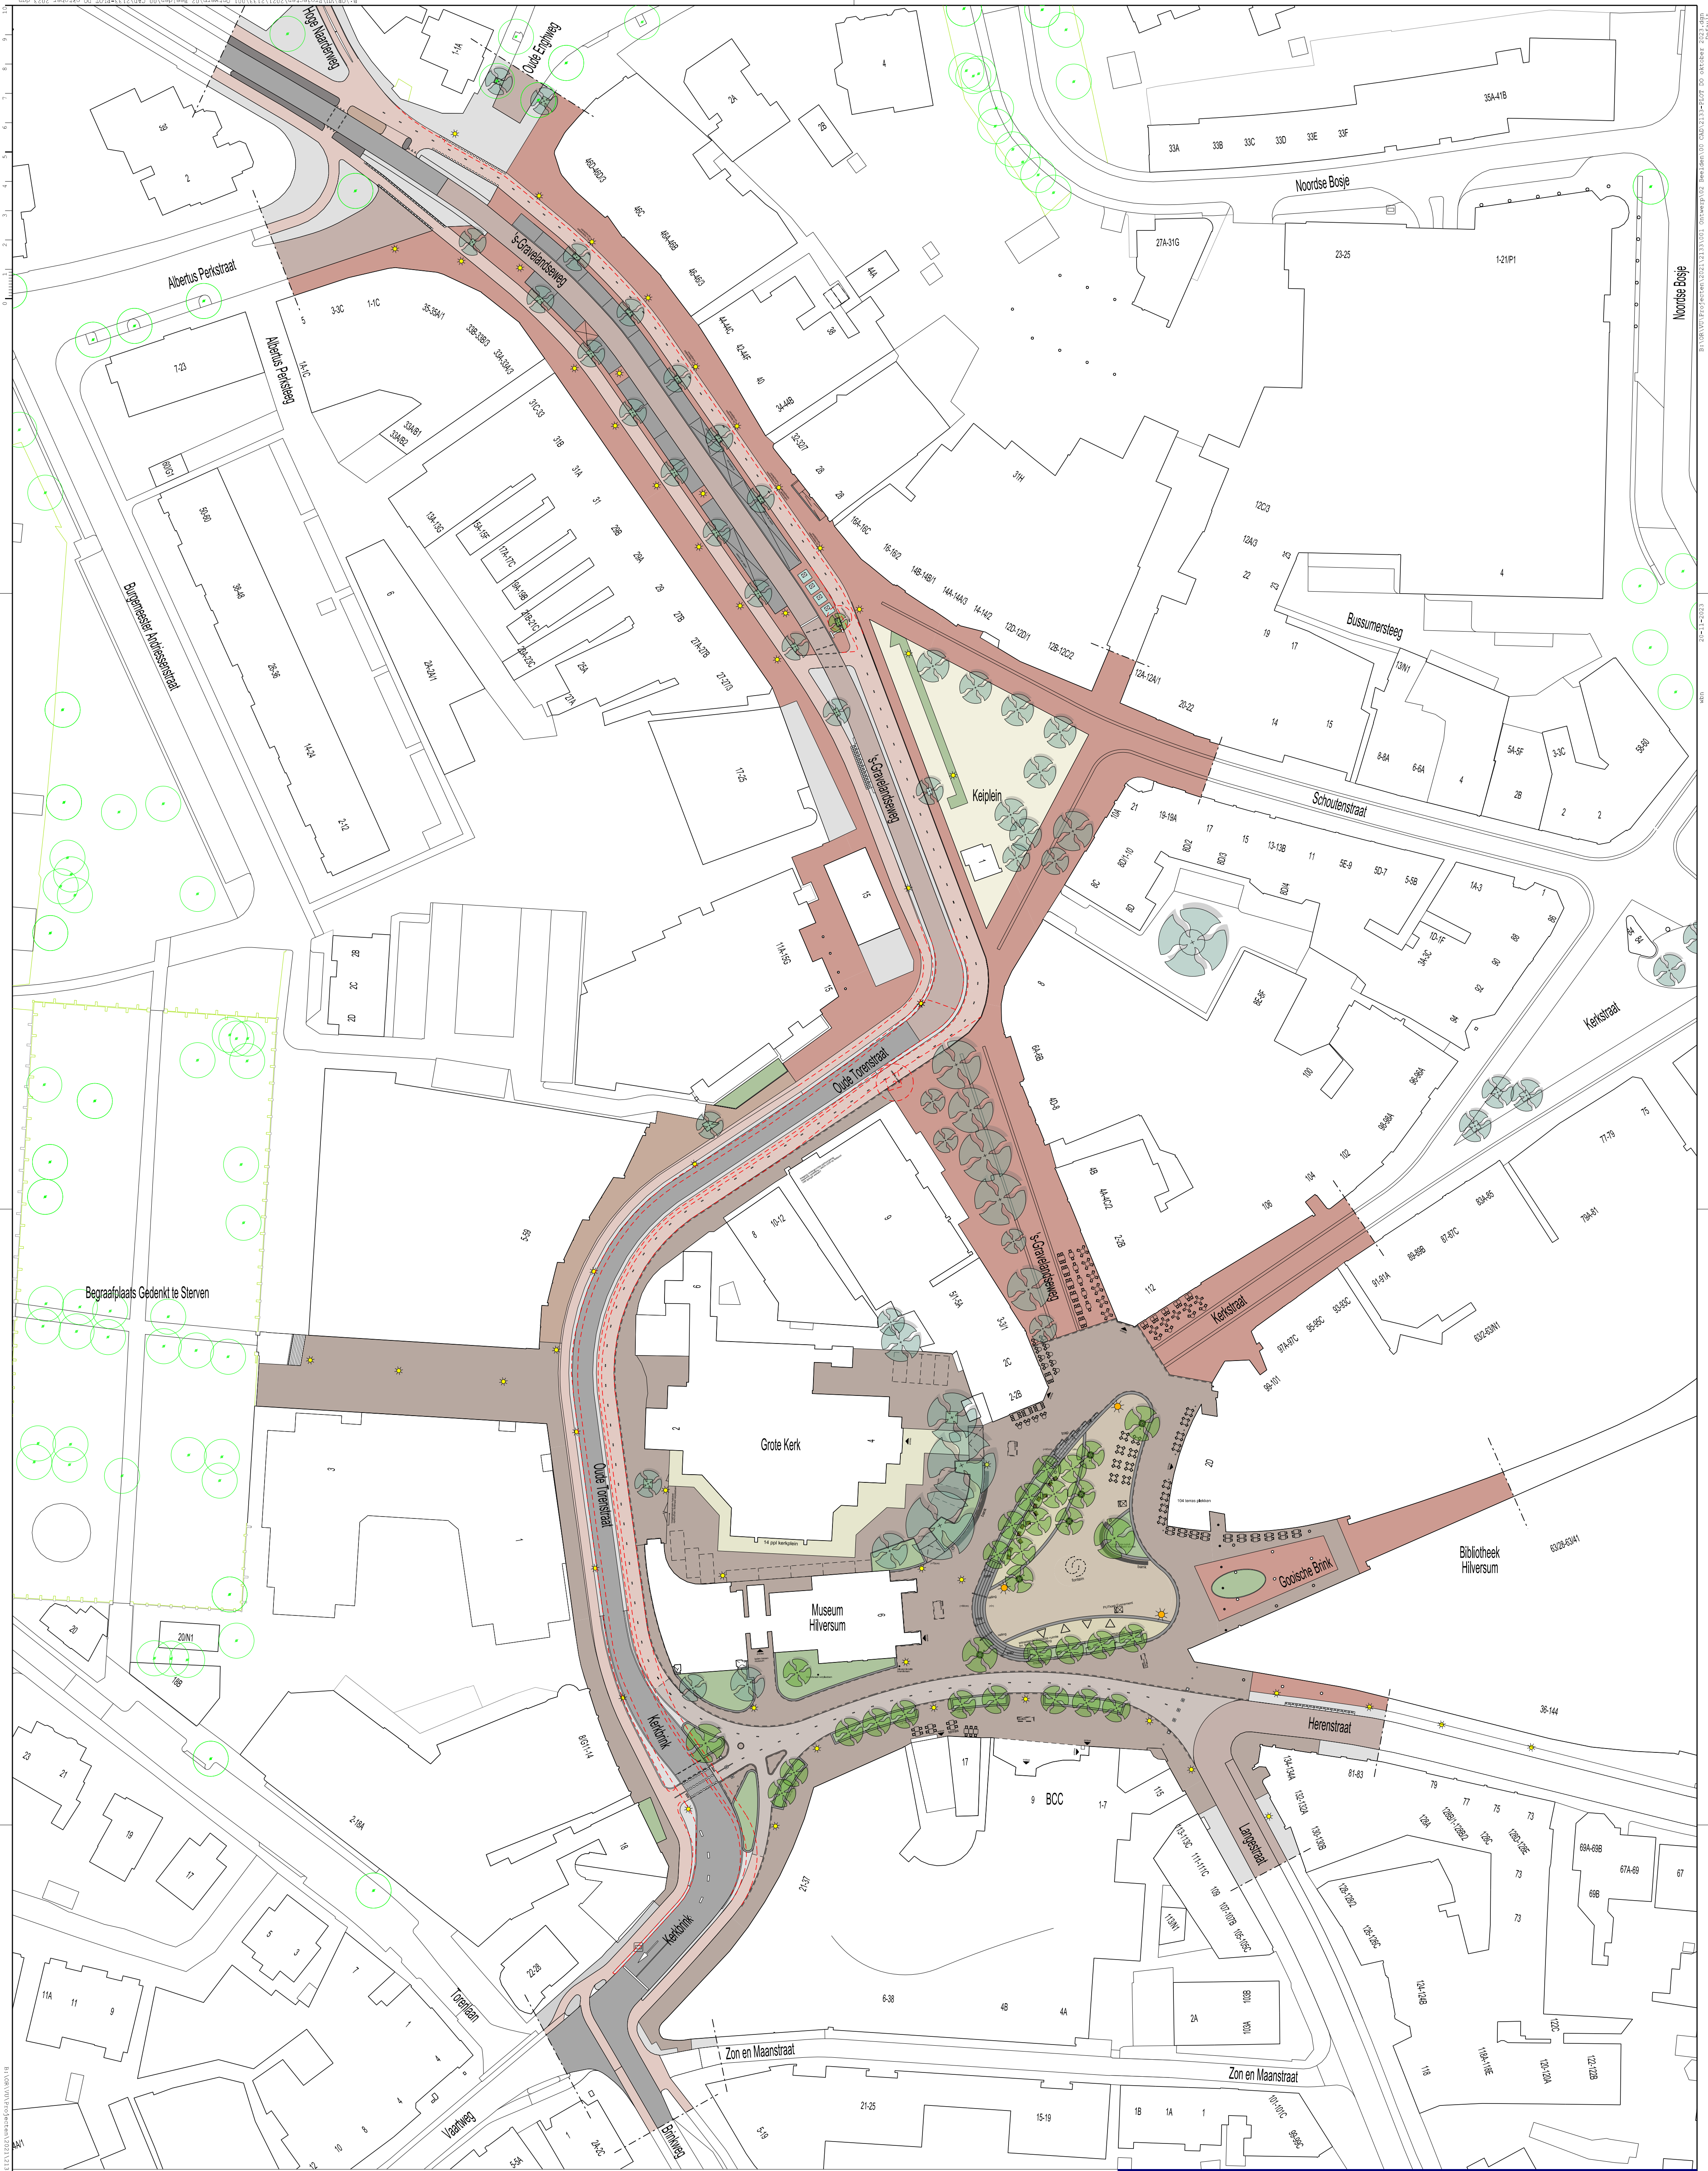

- bruin: bestaande klinkers Kerkbrink

rood: bestaande klinkers centrum

oranje bruin: klinkers fietspad over kerkbrink

oranje rood: bestaande tegels fietspad

beige/ zand: halfverharding op plein

geel/ grijs genuanceerd: natuursteen op plein
- antraciet: natuursteenband plein

antraciet: natuursteentrap plein

antraciet: natuursteenmuurtje groenbak bij plein

antraciet: verhoogde natuursteenband border

verlichtingsmast op plein

verlichtingsmast bestaand
- beplantingsvak

boom nieuw

boom bestaand

oude bandenlijn centrumring

Voorbereiding en Uitvoering

Openbare Ruimte

GEMEENTE HILVERSUM

DUDOKPARK 1 1217 JE HILVERSUM - POSTBUS 9900 1201 GM HILVERSUM

Hilversum

Mediastad

PROJECT:

herinrichting Kerkbrink

SITUERING:

Kerkbrink / 's-Gravelandseweg

TEK.NR.:	2133-PLOT DO	INITIALEN Tekenaar:		DATUM:		AKKOORD CHEF:	
BLADNR.:	1 VAN 1	UITGIFTE:	WBN	30-10-2023			
FORMAAT:	A 1	WUZ 1:	WBN	20-11-2023			
SCHAAL:	1 : 500	WUZ 2:	-	-			
		WUZ 3:	-	-			

ONDERWERP:

situatie tekening

CATEGORIE:

definitief ontwerp

GETEKEND:

WBN

UITGIFTE:

WBN

30-10-2023

AKKOORD CHEF:

WBN

20-11-2023

B:\VOR\VOU\Projecten\2021\2133\001_Ontwerp\02_Beeldm\00 CAD\2133-PLOT DO oktober 2023.dwg

20-11-2023

20-11-2023

20-11-2023