


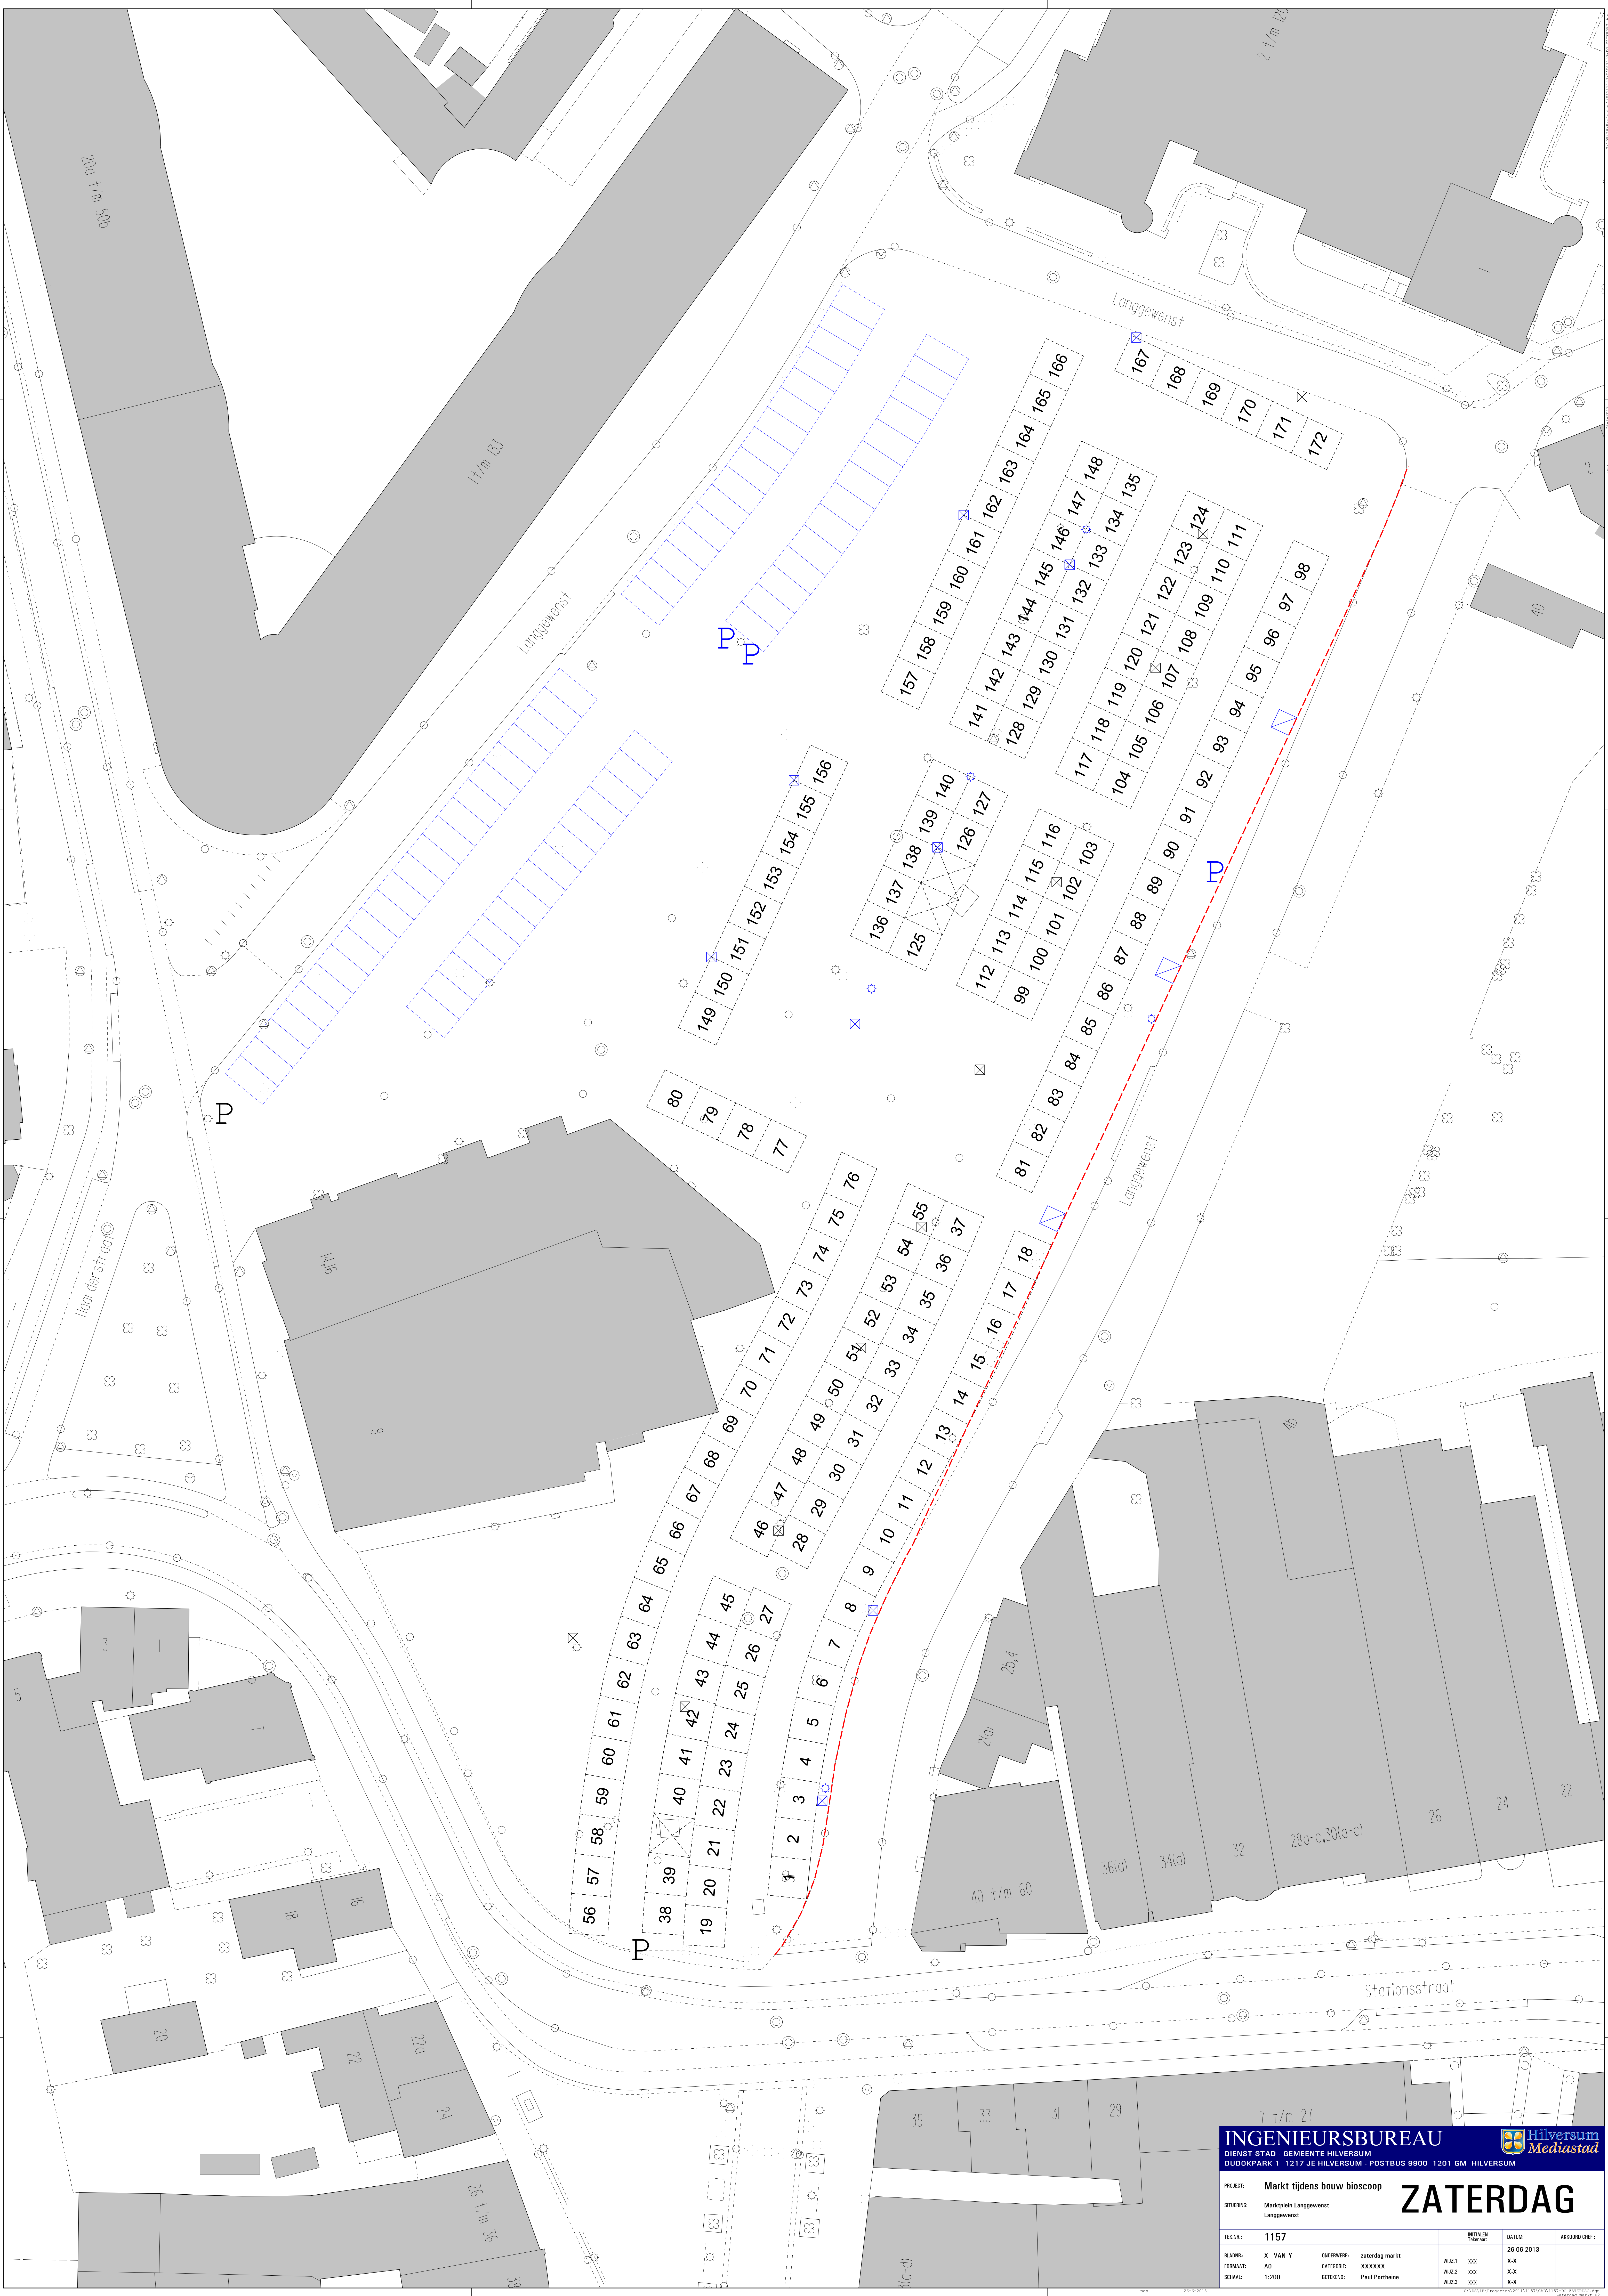

TEK.NR.: 1157	INTIJAAL TOEGEST: 26-08-2013	AKKORD CHIEF:
BLADNR.: X VAN Y	ONDERWERP: zaterdag markt	WILZ.1 XXX X-X
FORMAAT: A0	CATEGORIE: XXXXXX	WILZ.2 XXX X-X
SCHAAL: 1:200	GETEKEND: Paul Partheine	WILZ.3 XXX X-X