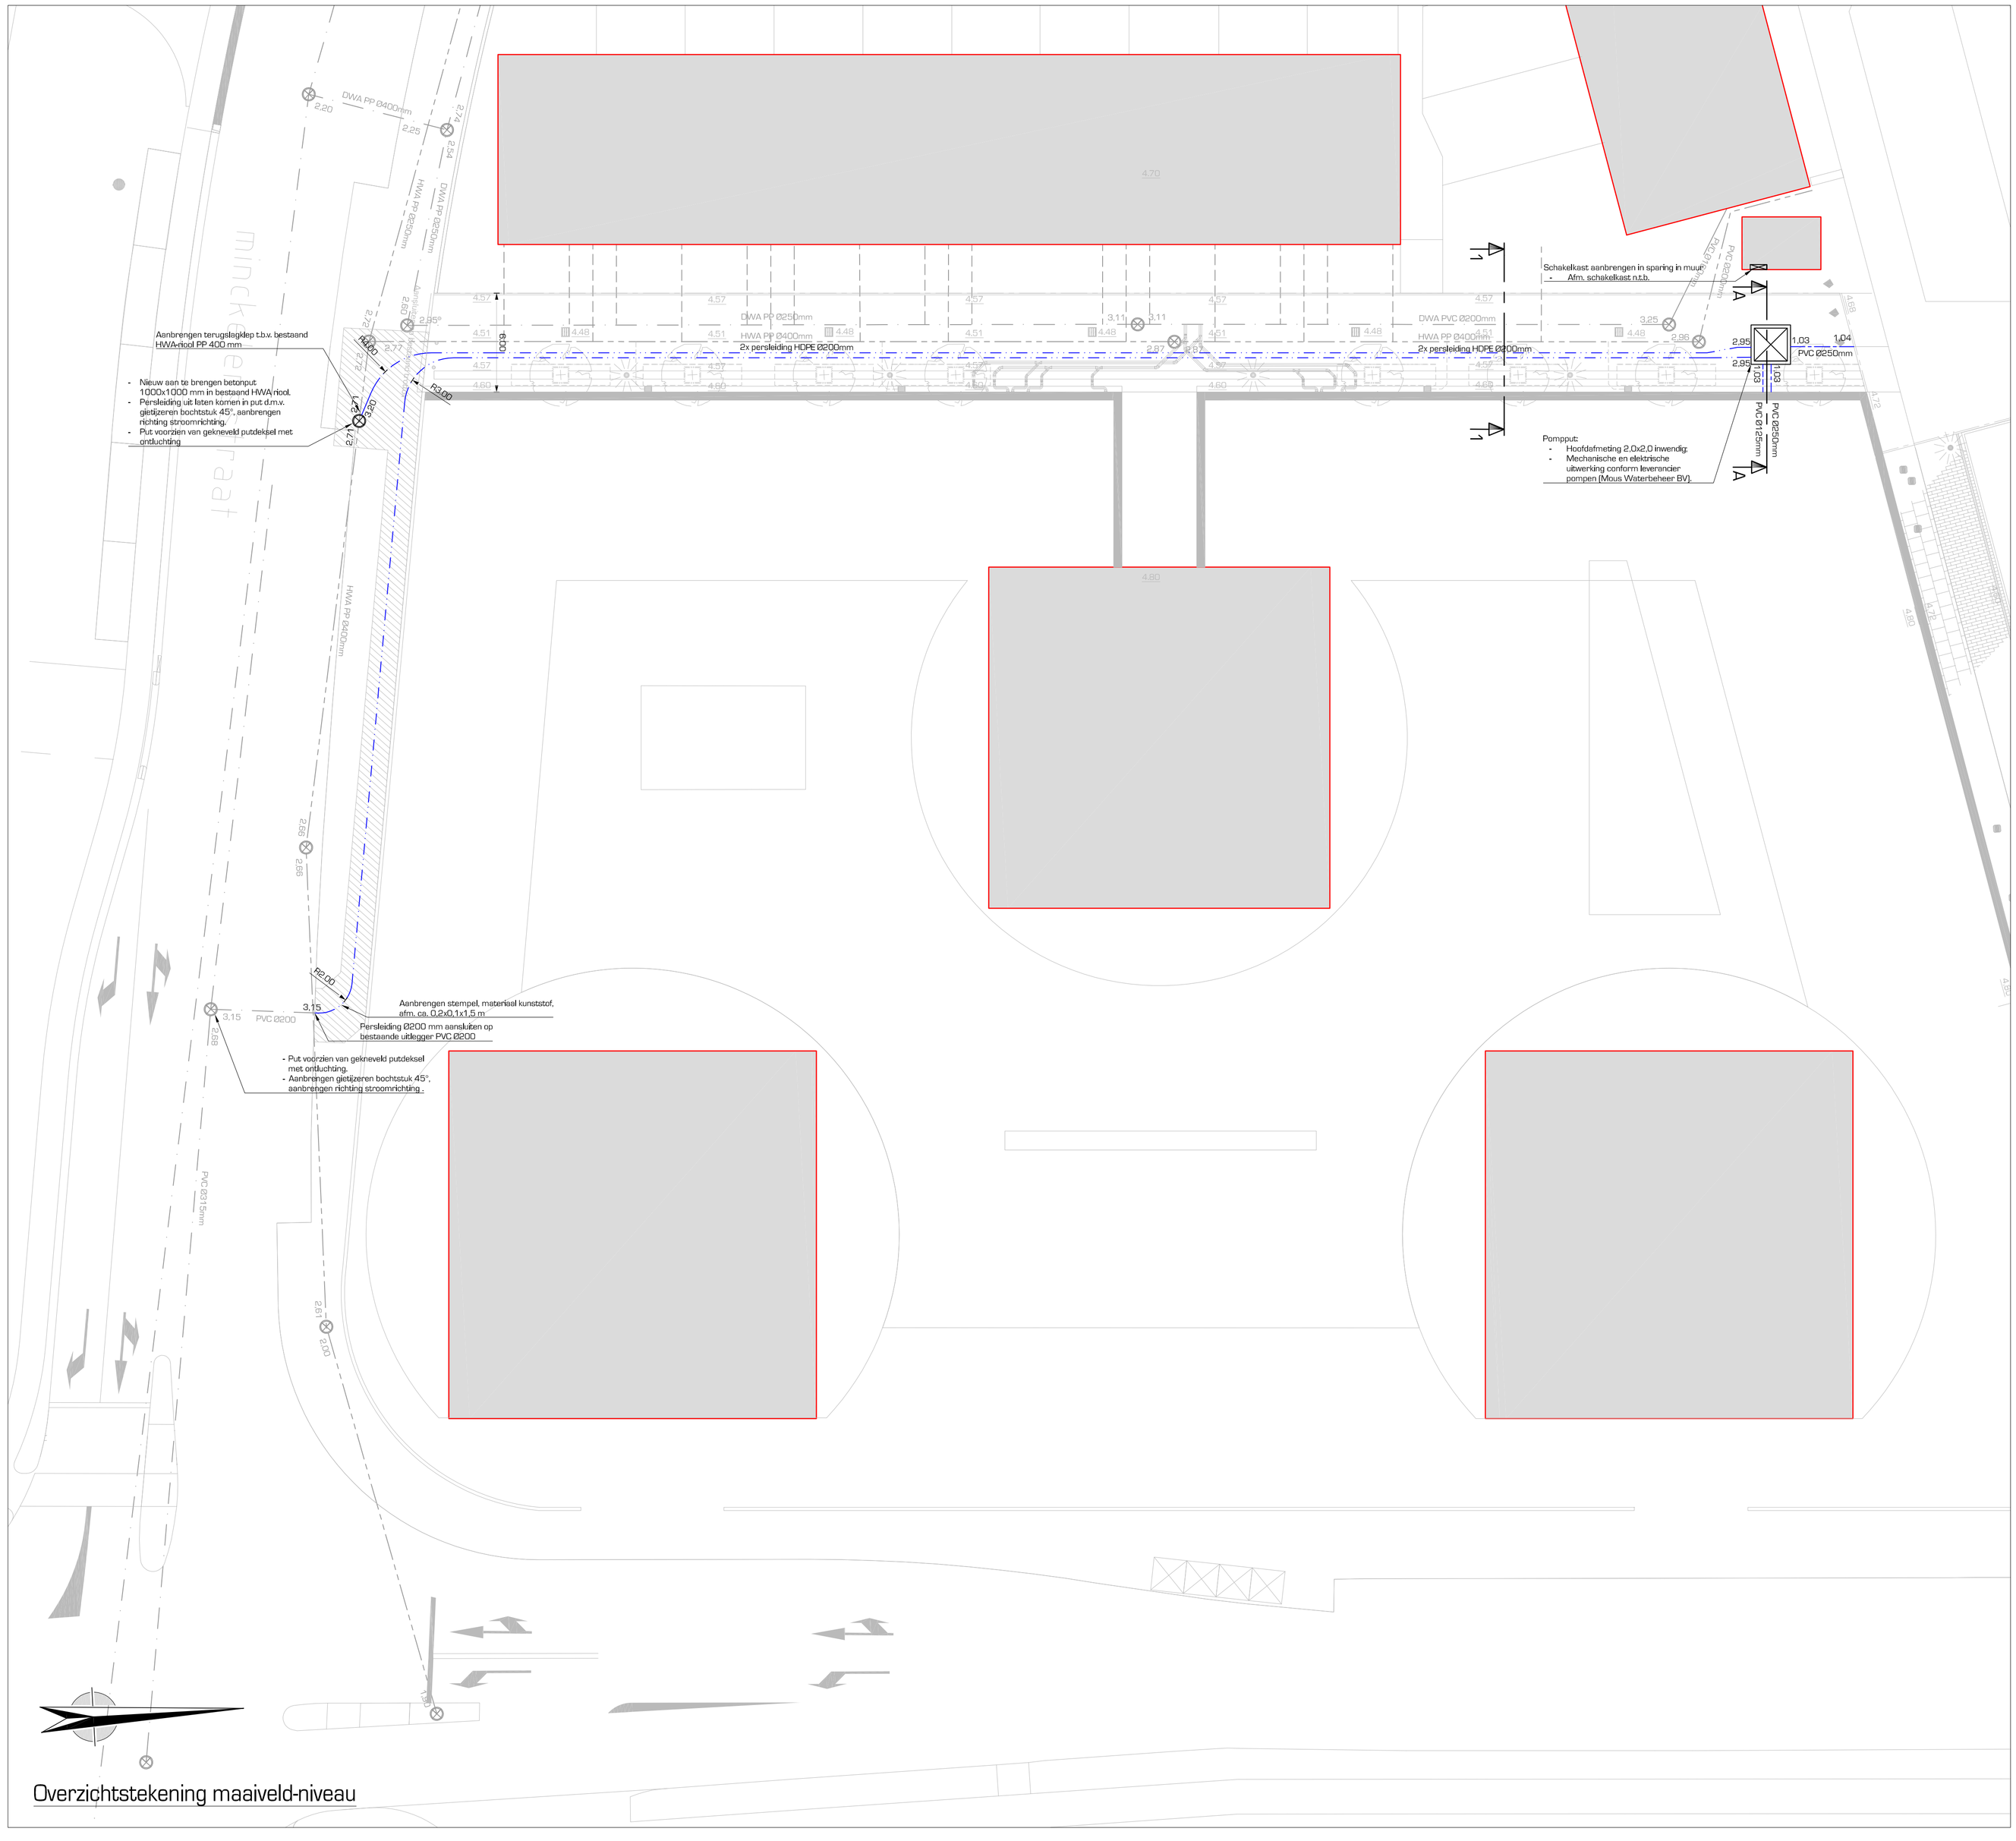

Overzichtstekening maaiveld-niveau

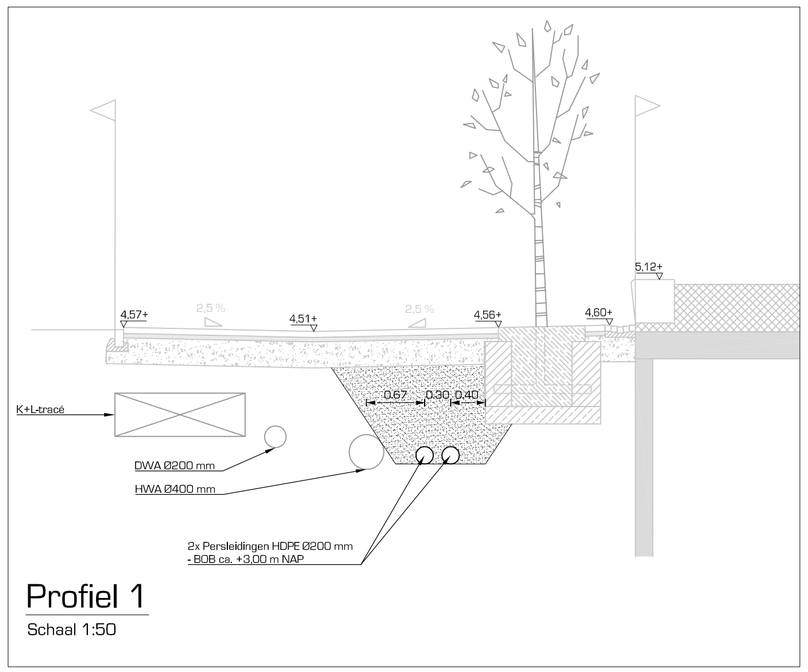

Profiel 1

Schaal 1:50

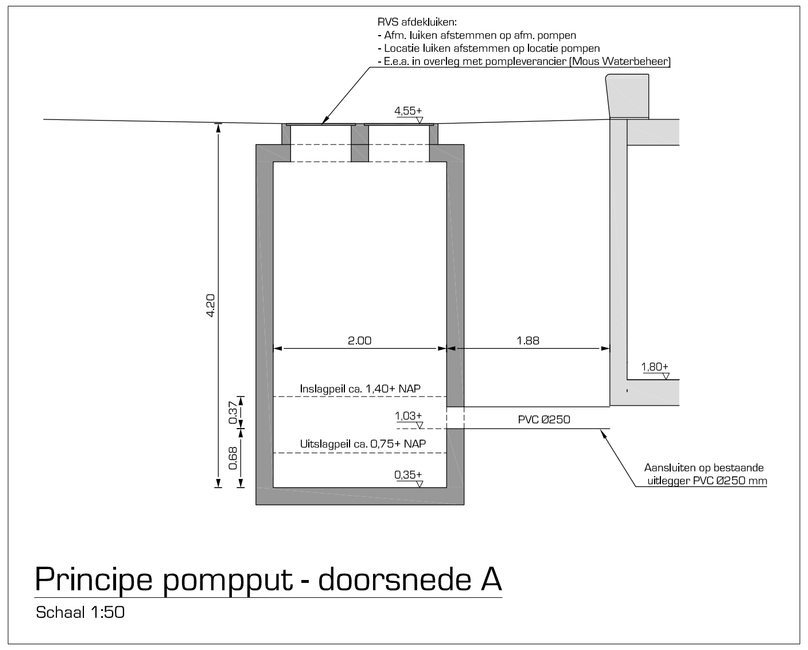

Principe pompput - doorsnede A

Schaal 1:50

LEGENDA

- Persleidingen HWA, HDPE Ø200 mm
- Uitlegger HWA, PVC Ø250 mm
- Uitlegger HWA, PVC Ø125 mm
- Bestaand riool DWA
  - materiaal, diameter en b.o.b. conform tekening
- Bestaand riool HWA
  - materiaal, diameter en b.o.b. conform tekening
- Opnemen en opnieuw aanbrengen verharding

opdrachtgever
De Alliantie Ontwikkeling

project
Villa Industria te Hilversum

omschrijving
Nieuwe situatie pompput Blok C

projectnr.	13 019 03
besteknr.	1301903-B03
getekend	GN
gecontroleerd	
datum	02-07-2015
schaal	1:200 / 1:50
tekeningnr.	D-06
status	Definitief

DRONG
OMGEVING & TECHNIEK
post Anthonie Fokkerstraat 4
3772 MR Barneveld
digitaal E. info@drong.nl
W. www.drong.nl
telecom T. 0342 - 76 00 88

formaat A1

Bestand: 1101903-B3E.DWG